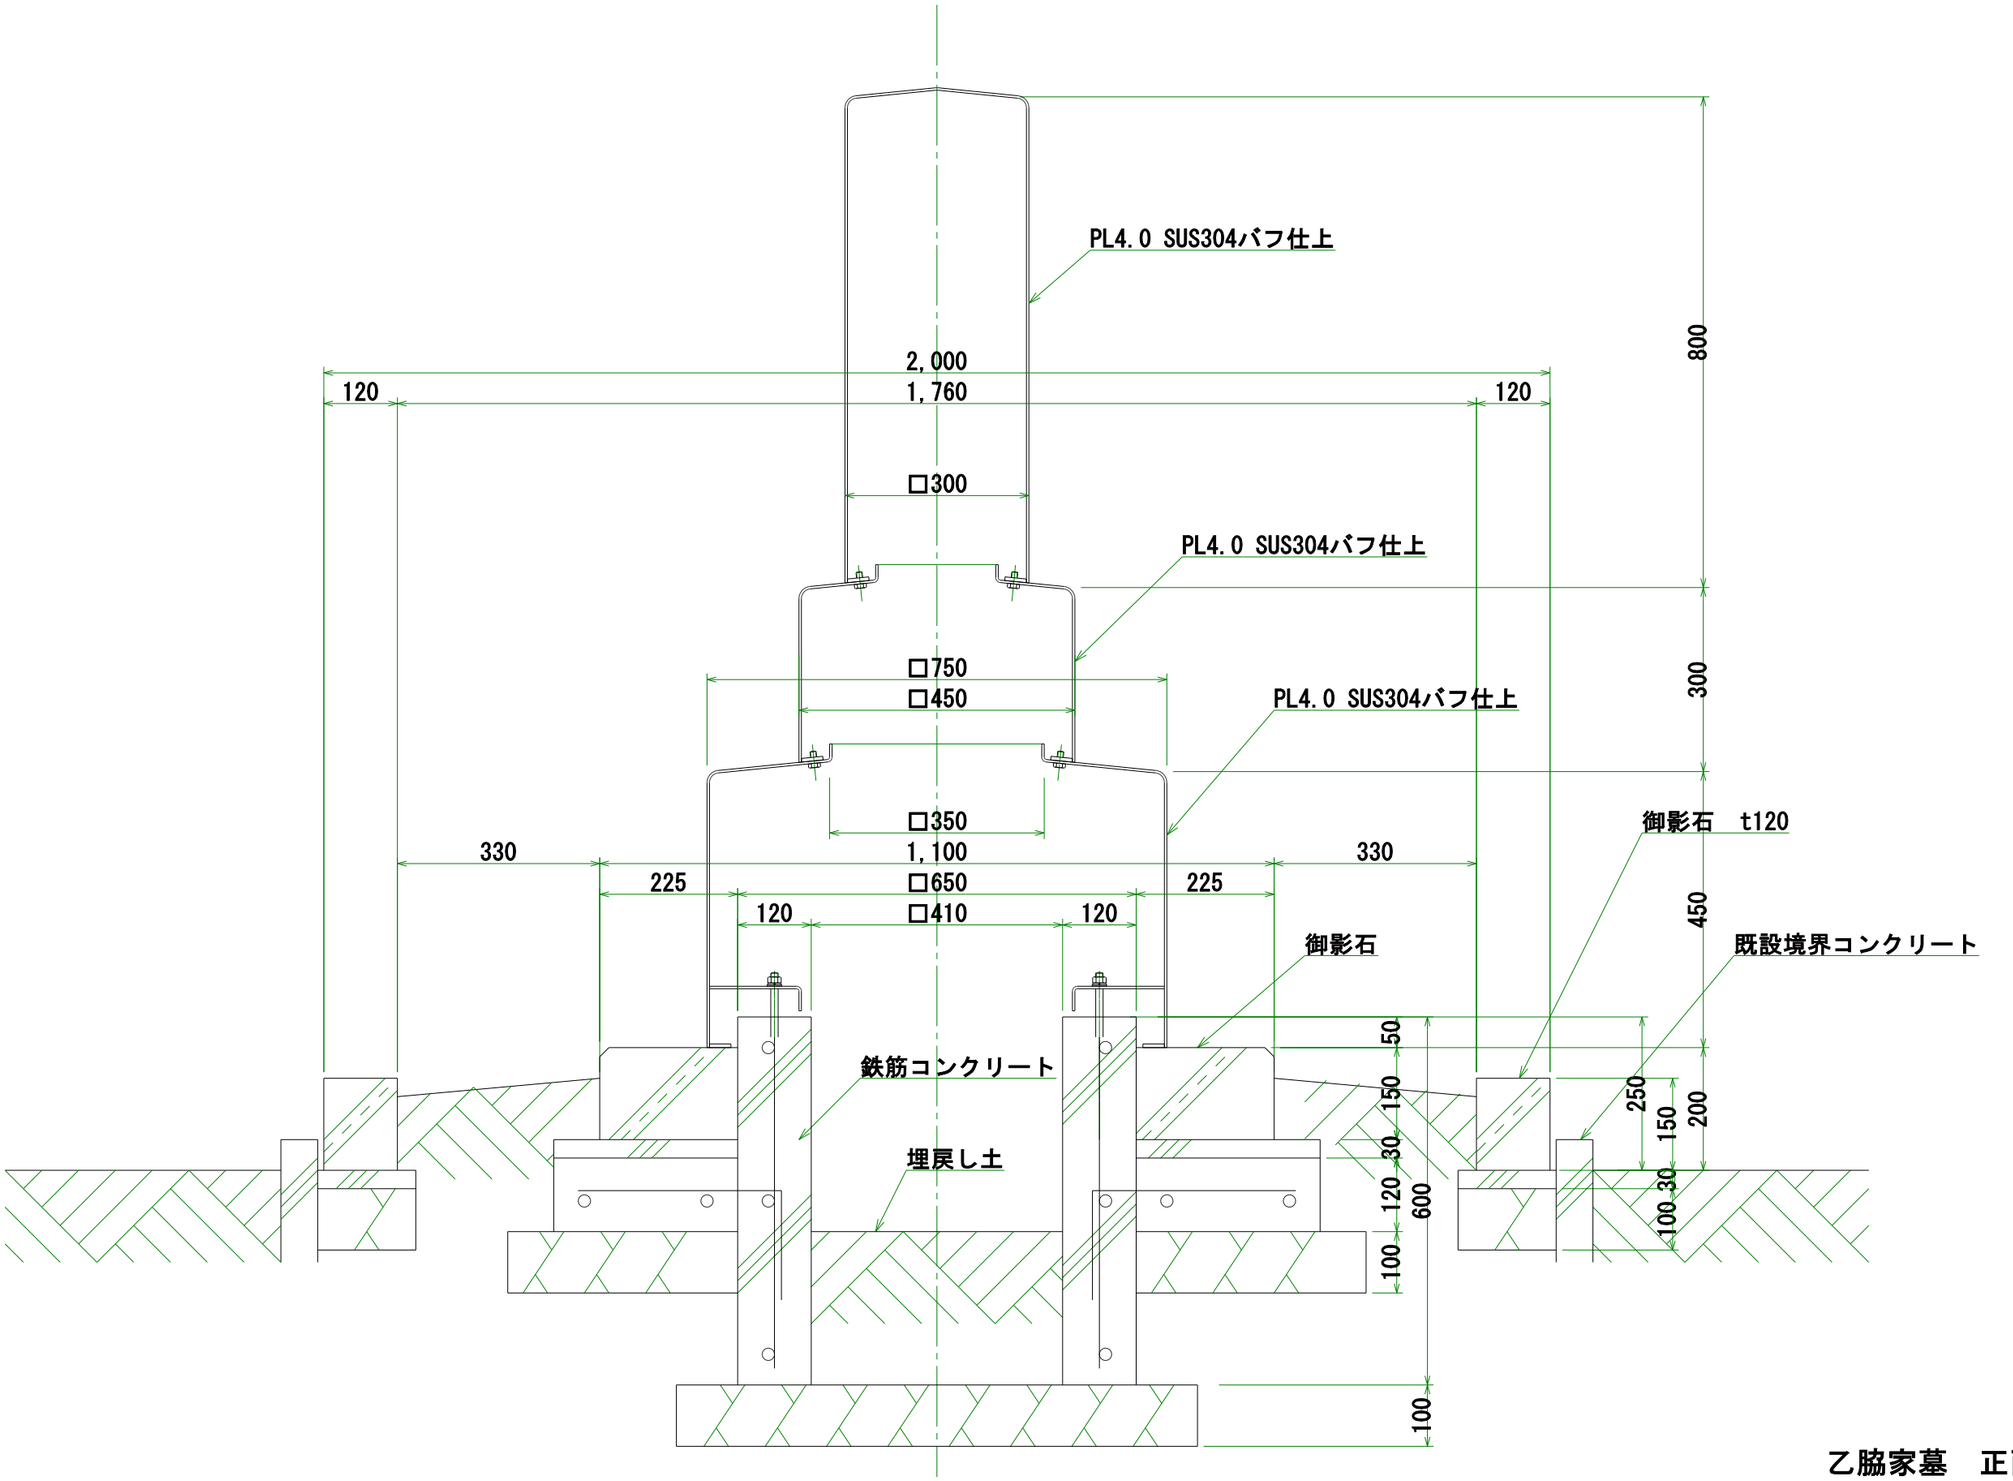

乙脇家墓　正面断面図

S=1:10 on A3
墓02
1997.08.19